


# ZMĚNY Územního plánu sídelního útvaru hl. m. Prahy

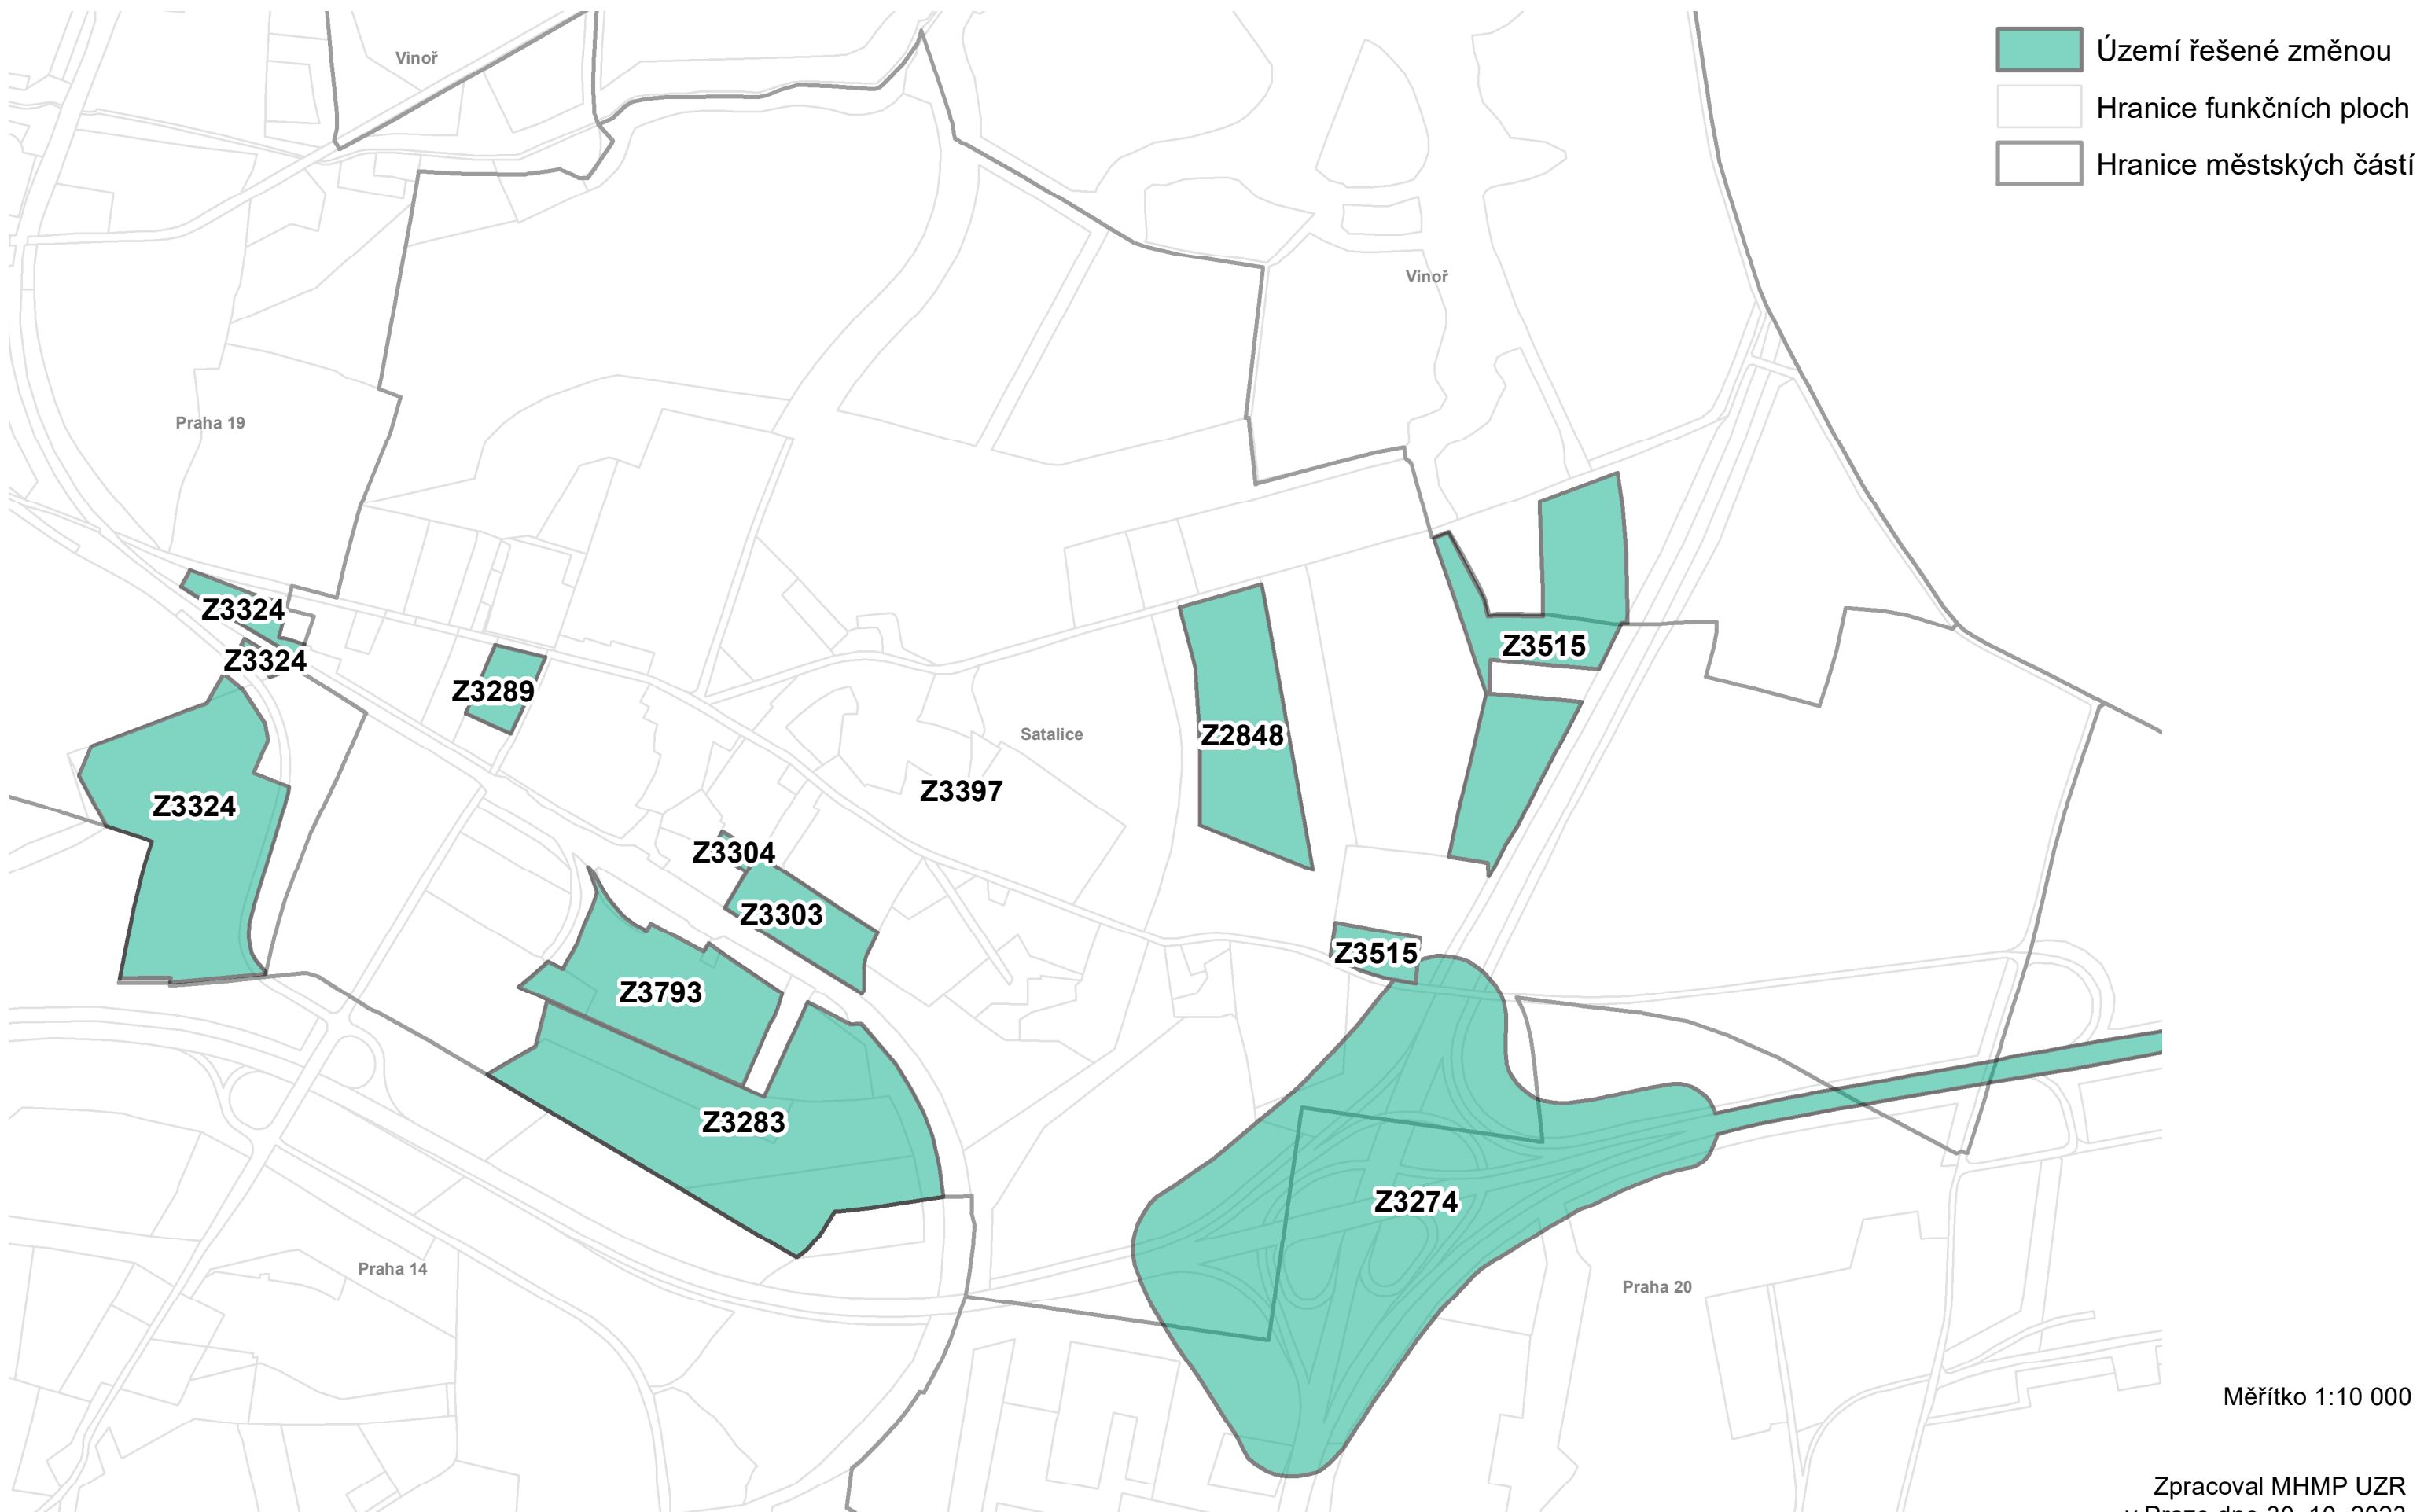

Měřítko 1:10 000

Zpracoval MHMP UZR  
v Praze dne 30. 10. 2023