


LEGENDA:

-  obrys budov
-  dlážděná plocha
-  veřejné osvětlení
-  nižší keř
-  jehličnatý strom

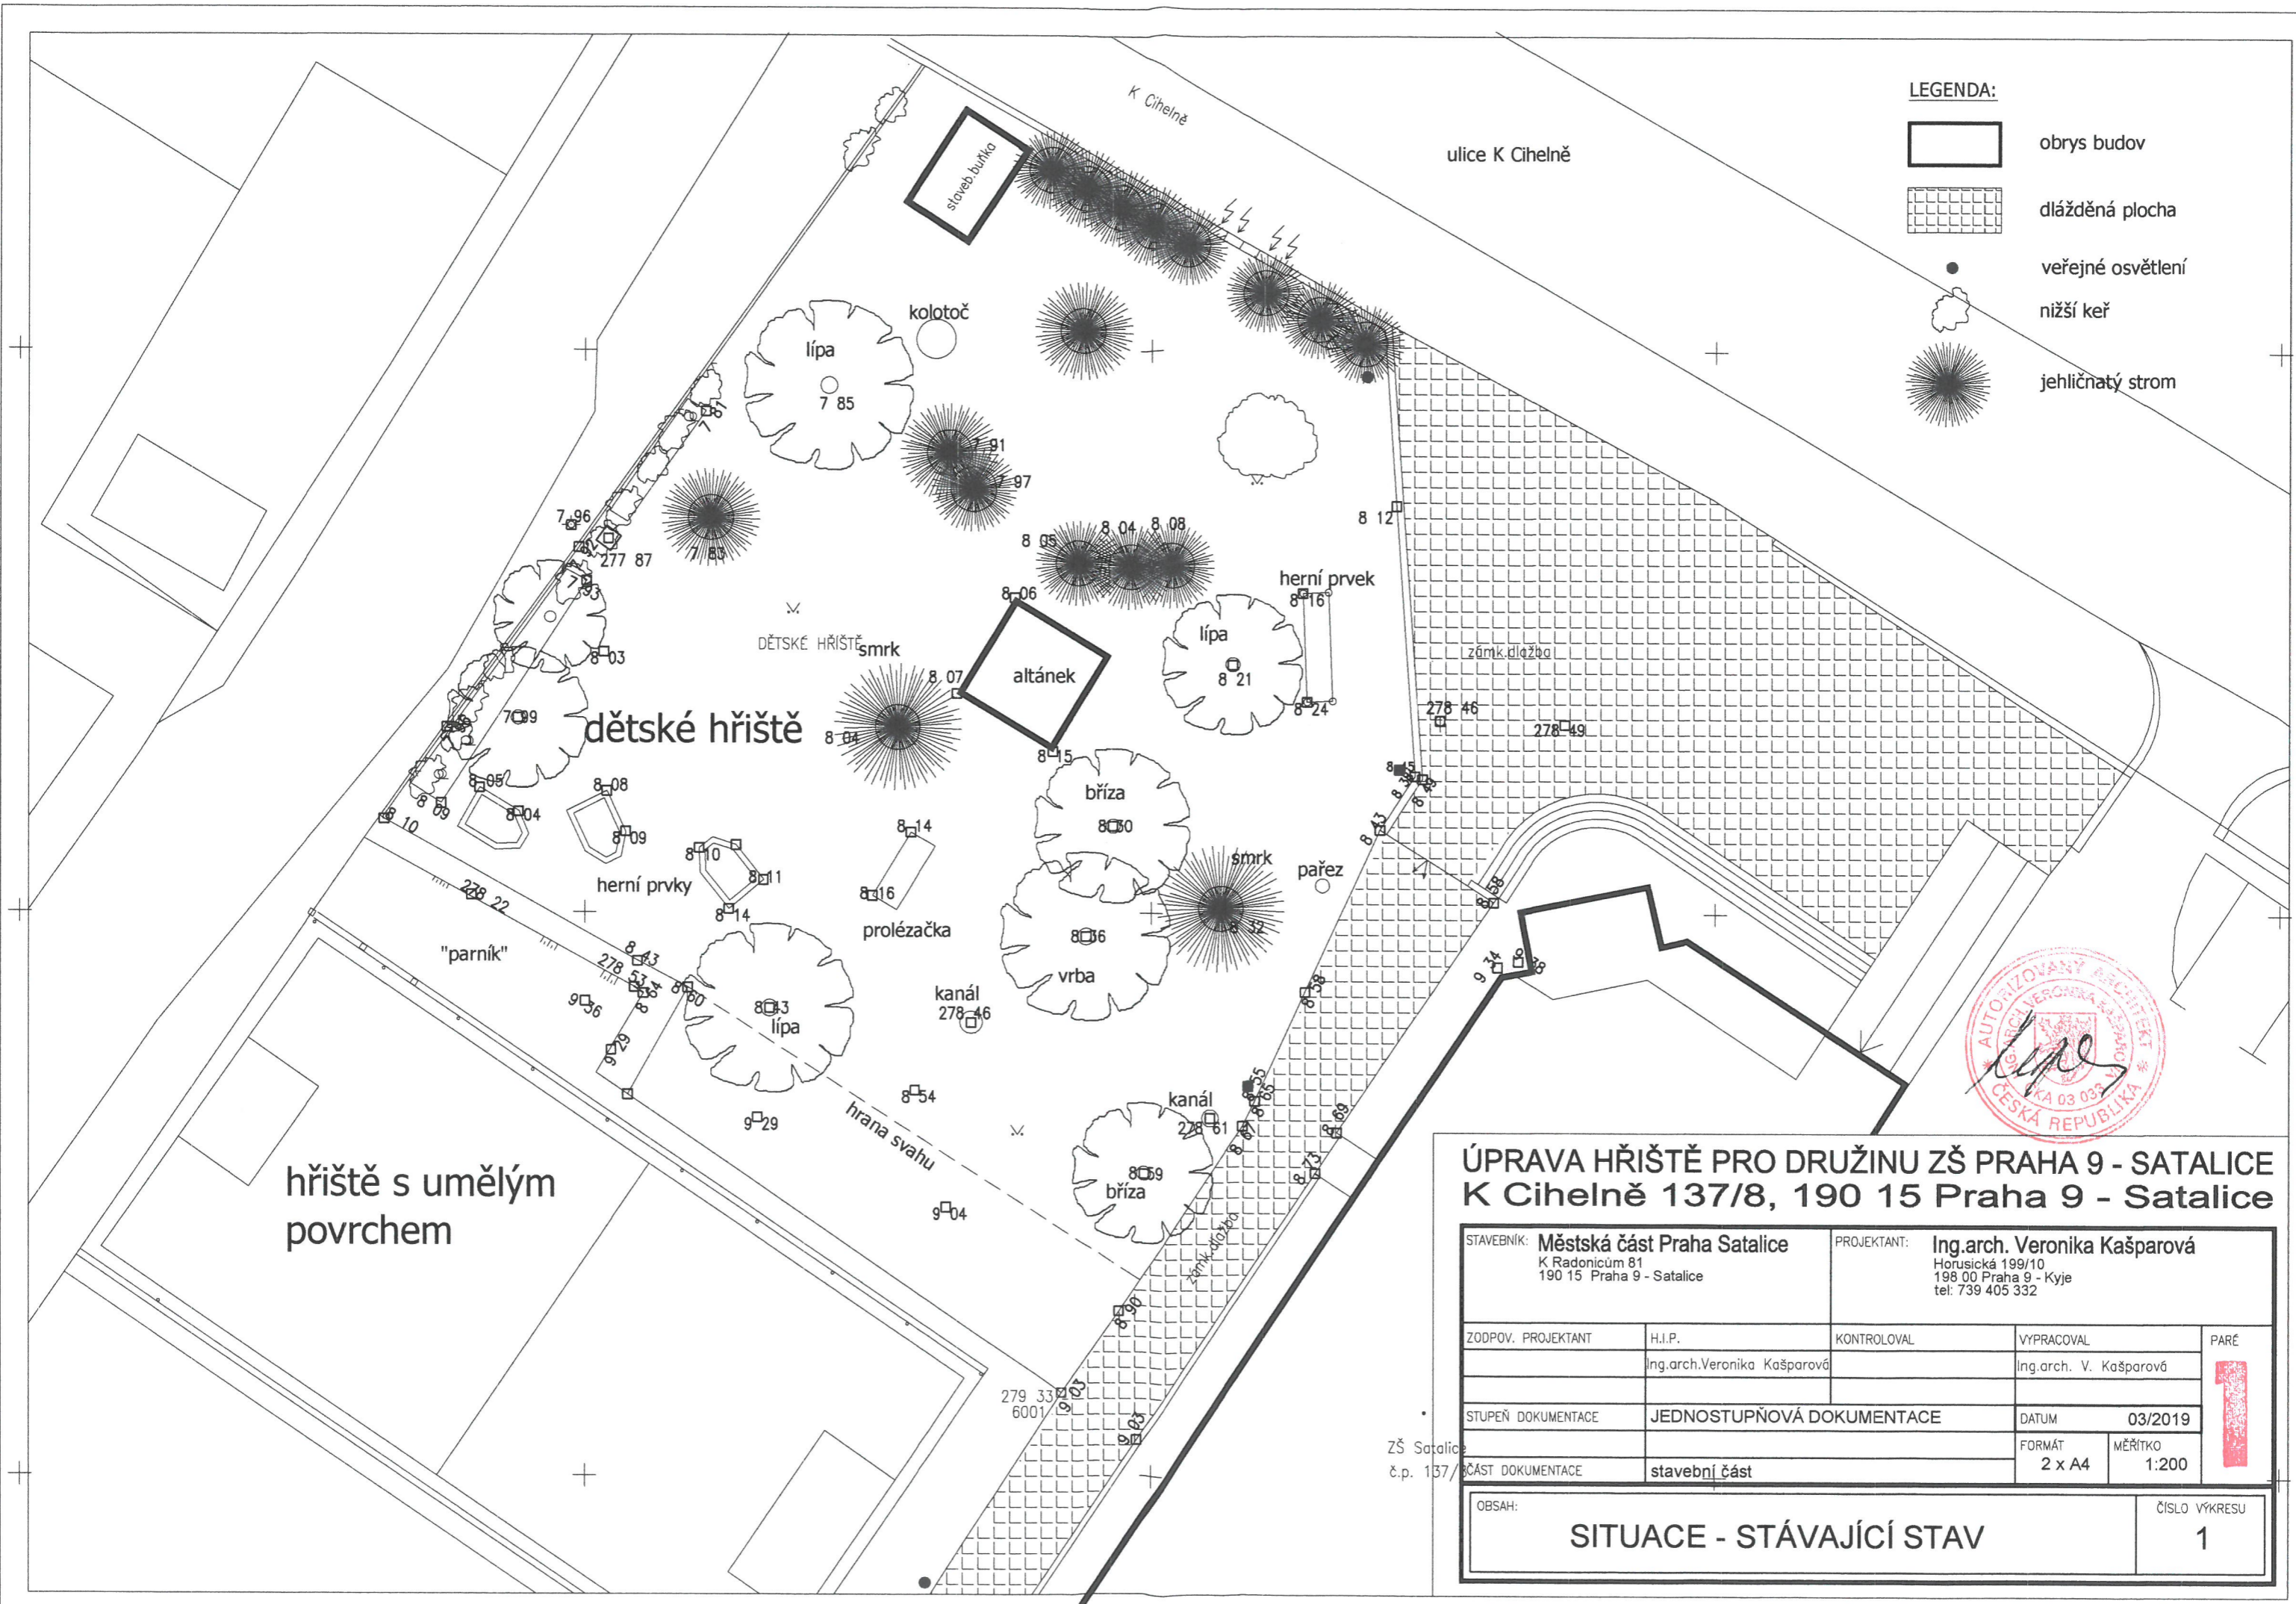


**ÚPRAVA HŘIŠTĚ PRO DRUŽINU ZŠ PRAHA 9 - SATALICE
K Cihelně 137/8, 190 15 Praha 9 - Satalice**

STAVEBNÍK: Městská část Praha Satalice K Radonicům 81 190 15 Praha 9 - Satalice		PROJEKTANT: Ing.arch. Veronika Kašparová Horusická 199/10 198 00 Praha 9 - Kyje tel: 739 405 332		
ZODPOV. PROJEKTANT	H.I.P.	KONTRLOVAL	VYPRACOVAL	PARÉ
	Ing.arch.Veronika Kašparová		Ing.arch. V. Kašparová	1
STUPEŇ DOKUMENTACE	JEDNOSTUPŇOVÁ DOKUMENTACE		DATUM	03/2019
FORMÁT	2 x A4	MĚŘÍTKO	1:200	
ČÁST DOKUMENTACE	stavební část			

OBSAH:	SITUACE - STÁVAJÍCÍ STAV	ČÍSLO VÝKRESU	1
--------	---------------------------------	---------------	----------



ZŠ Satalice
č.p. 137/8

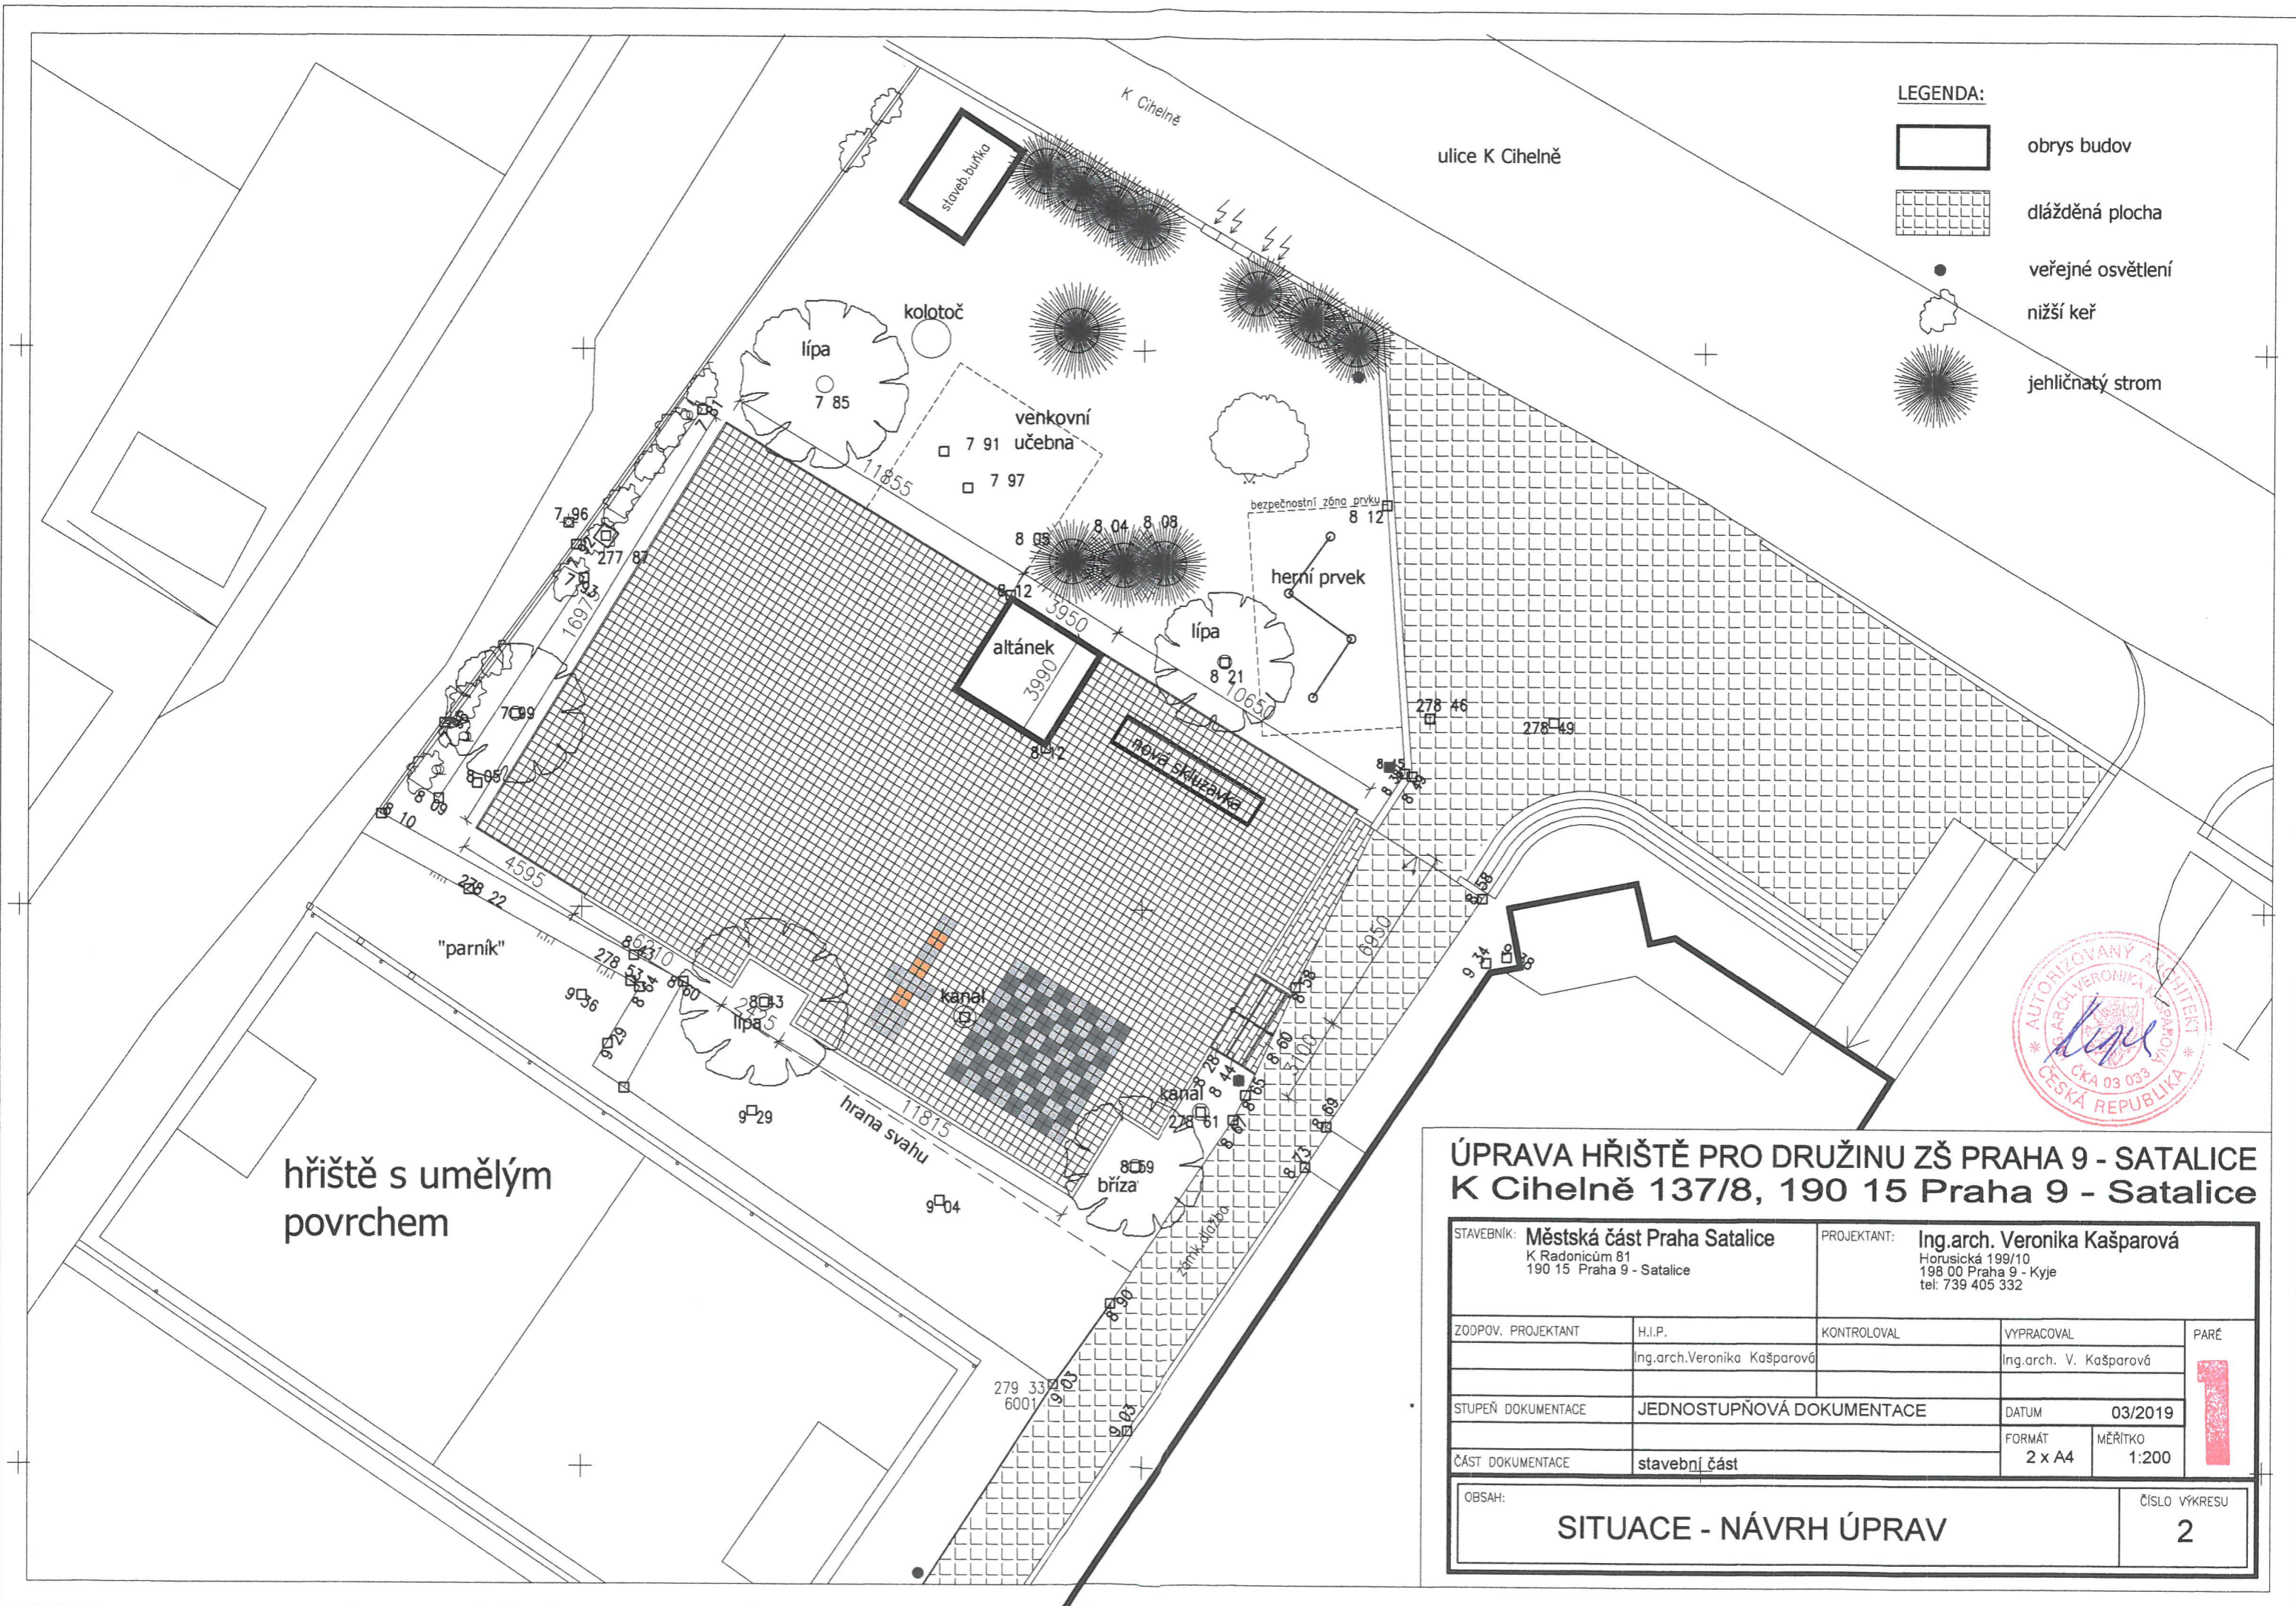

- LEGENDA:**
-  obrys budov
 -  dlážděná plocha
 -  veřejné osvětlení
 -  nižší keř
 -  jehličnatý strom

hřiště s umělým povrchem

**ÚPRAVA HŘIŠTĚ PRO DRUŽINU ZŠ PRAHA 9 - SATALICE
K Cihelně 137/8, 190 15 Praha 9 - Satalice**

STAVEBNÍK: Městská část Praha Satalice K Radonicům 81 190 15 Praha 9 - Satalice		PROJEKTANT: Ing.arch. Veronika Kašparová Horusická 199/10 198 00 Praha 9 - Kyje tel: 739 405 332			
ZODPOV. PROJEKTANT	H.I.P.	KONTROLOVAL	VYPRACOVAL	PARÉ	
	Ing.arch.Veronika Kašparová		Ing.arch. V. Kašparová	1	
STUPEŇ DOKUMENTACE	JEDNOSTUPŇOVÁ DOKUMENTACE		DATUM		03/2019
ČÁST DOKUMENTACE	stavební část		FORMÁT		MĚŘÍTKO
			2 x A4	1:200	

OBSAH:	SITUACE - NÁVRH ÚPRAV	ČÍSLO VÝKRESU 2
--------	------------------------------	---------------------------