


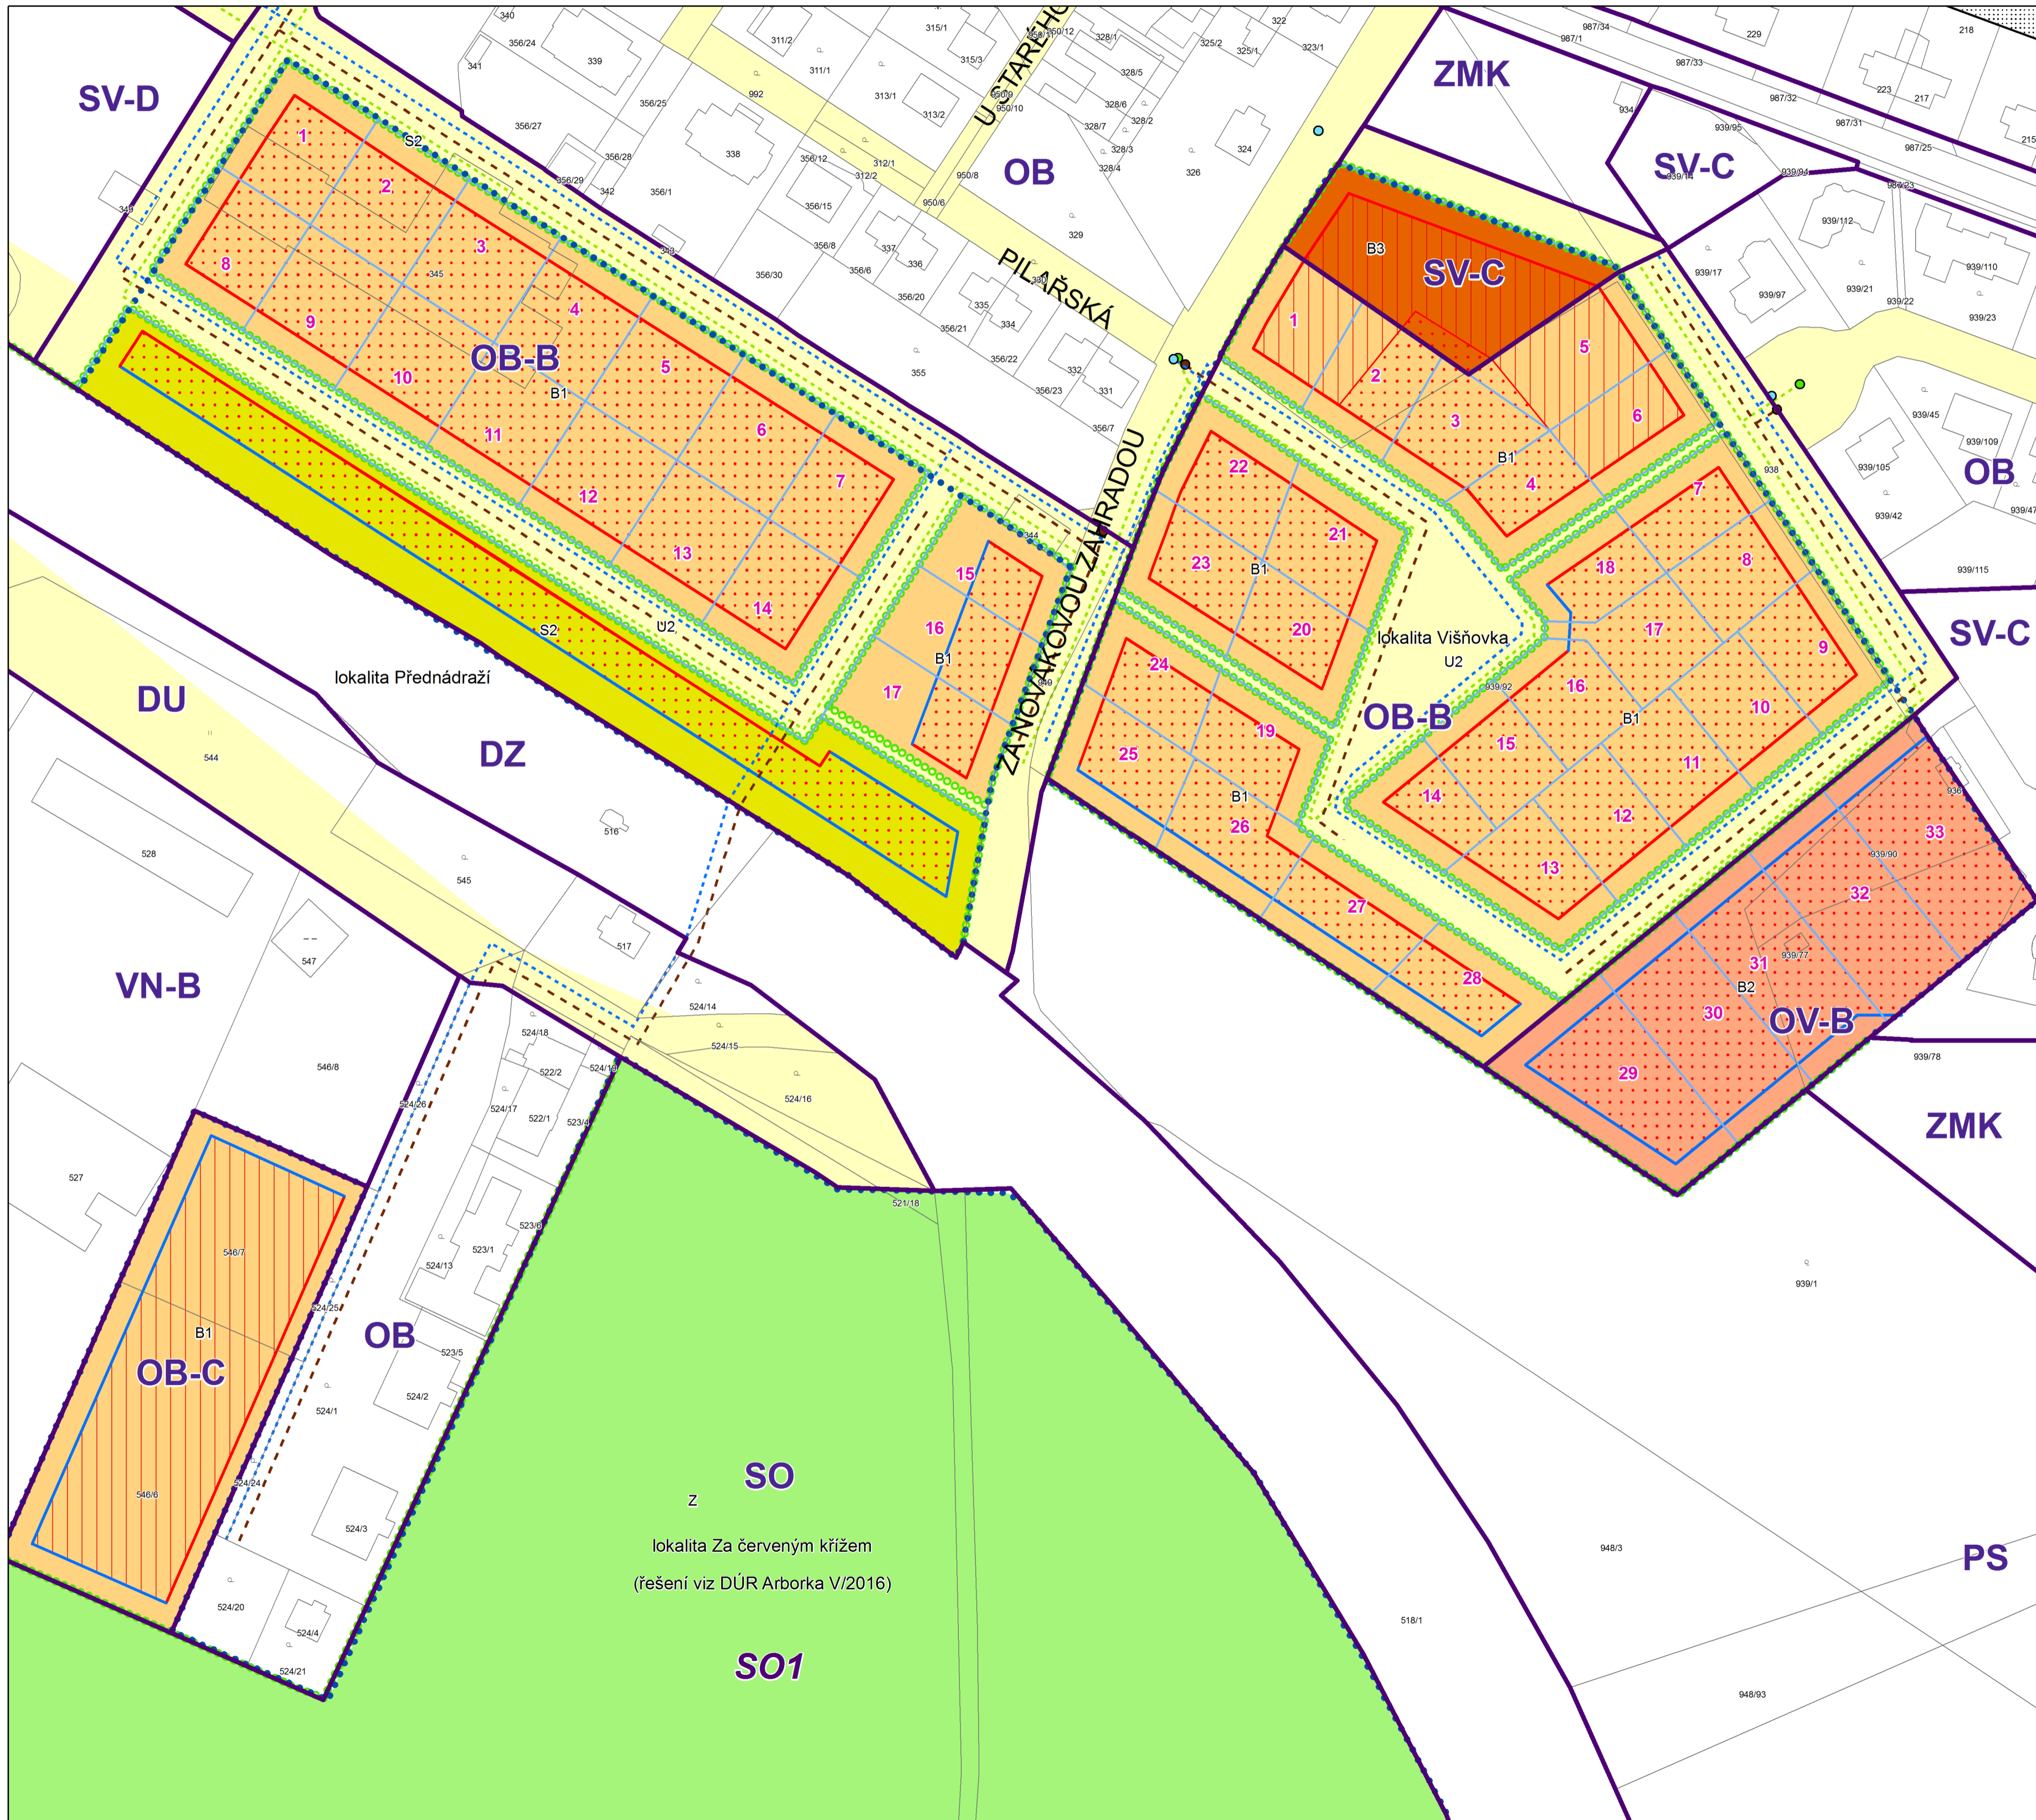

# ÚZEMNÍ STUDIE PRAHA - SATALICE

## 3.II. VÝKRES DETAILNÍCH ŘEŠENÍ VYBRANÝCH LOKALIT



**HRANICE**

- hranice zájmového území
- hranice řešených lokalit
- polohopis

**PLOCHY S ROZDÍLNÝM ZPŮSOBEM VYUŽITÍ**

**POLYFUNKČNÍ ÚZEMÍ**

- OB obytná čistě obytné
- OV všeobecně obytné
- SMÍŠENÁ
- SV všeobecně smíšené
- SO SPORTU A REKREACE oddechu
- SO1 - přírodní rekreační plocha

**MONOFUNKČNÍ PLOCHY**

**DOPRAVA**

- DZ tratě a zařízení železniční dopravy
- DU urbanisticky významné plochy a dopravní spojení

**PŘÍRODA, KRAJINA A ZELENĚ**

- ZP parky, historické zahrady a hřbitovy
- ZMK zeleň městská a krajinná

**PĚSTEBNÍ**

- PS sady, zahrady a vinice

**PODROBNĚJŠÍ DĚLENÍ PLOCH**

- B1 bydlení
- B2 bydlení, nerušící občanské vybavení
- B3 bydlení, nerušící občanské vybavení a výroba
- S2 sport, nerušící občanské vybavení a výroba
- U2 uliční prostranství lokálních a přístupových ulic, parkoviště
- Z zeleň prostorotvorná

**PROSTOROVÁ REGULACE**

STAV NÁVRH

- směrný kód míry využití území
- uliční čára
- stavební čára - otevřená
- stavební čára - volná
- 27 číslo stavebního pozemku

**CÍLOVÁ VÝŠKOVÁ HLADINA ZÁSTAVBY**

- hladina I (0m-6m)
- hladina II (0m-9m)
- hladina III (0m-12m)

**TECHNICKÁ INFRASTRUKTURA - NÁVRH**

- nápojovací bod vodovodu
- vodovod
- nápojovací bod kanalizace
- kanalizace
- nápojovací bod plynovodu
- plynovod STL

S

1:1 000

0 5 10 20 30 40 50 m