




ÚZEMNÍ STUDIE PRAHA - SATALICE

4.II. VÝKRES TECHNICKÉ INFRASTRUKTURY

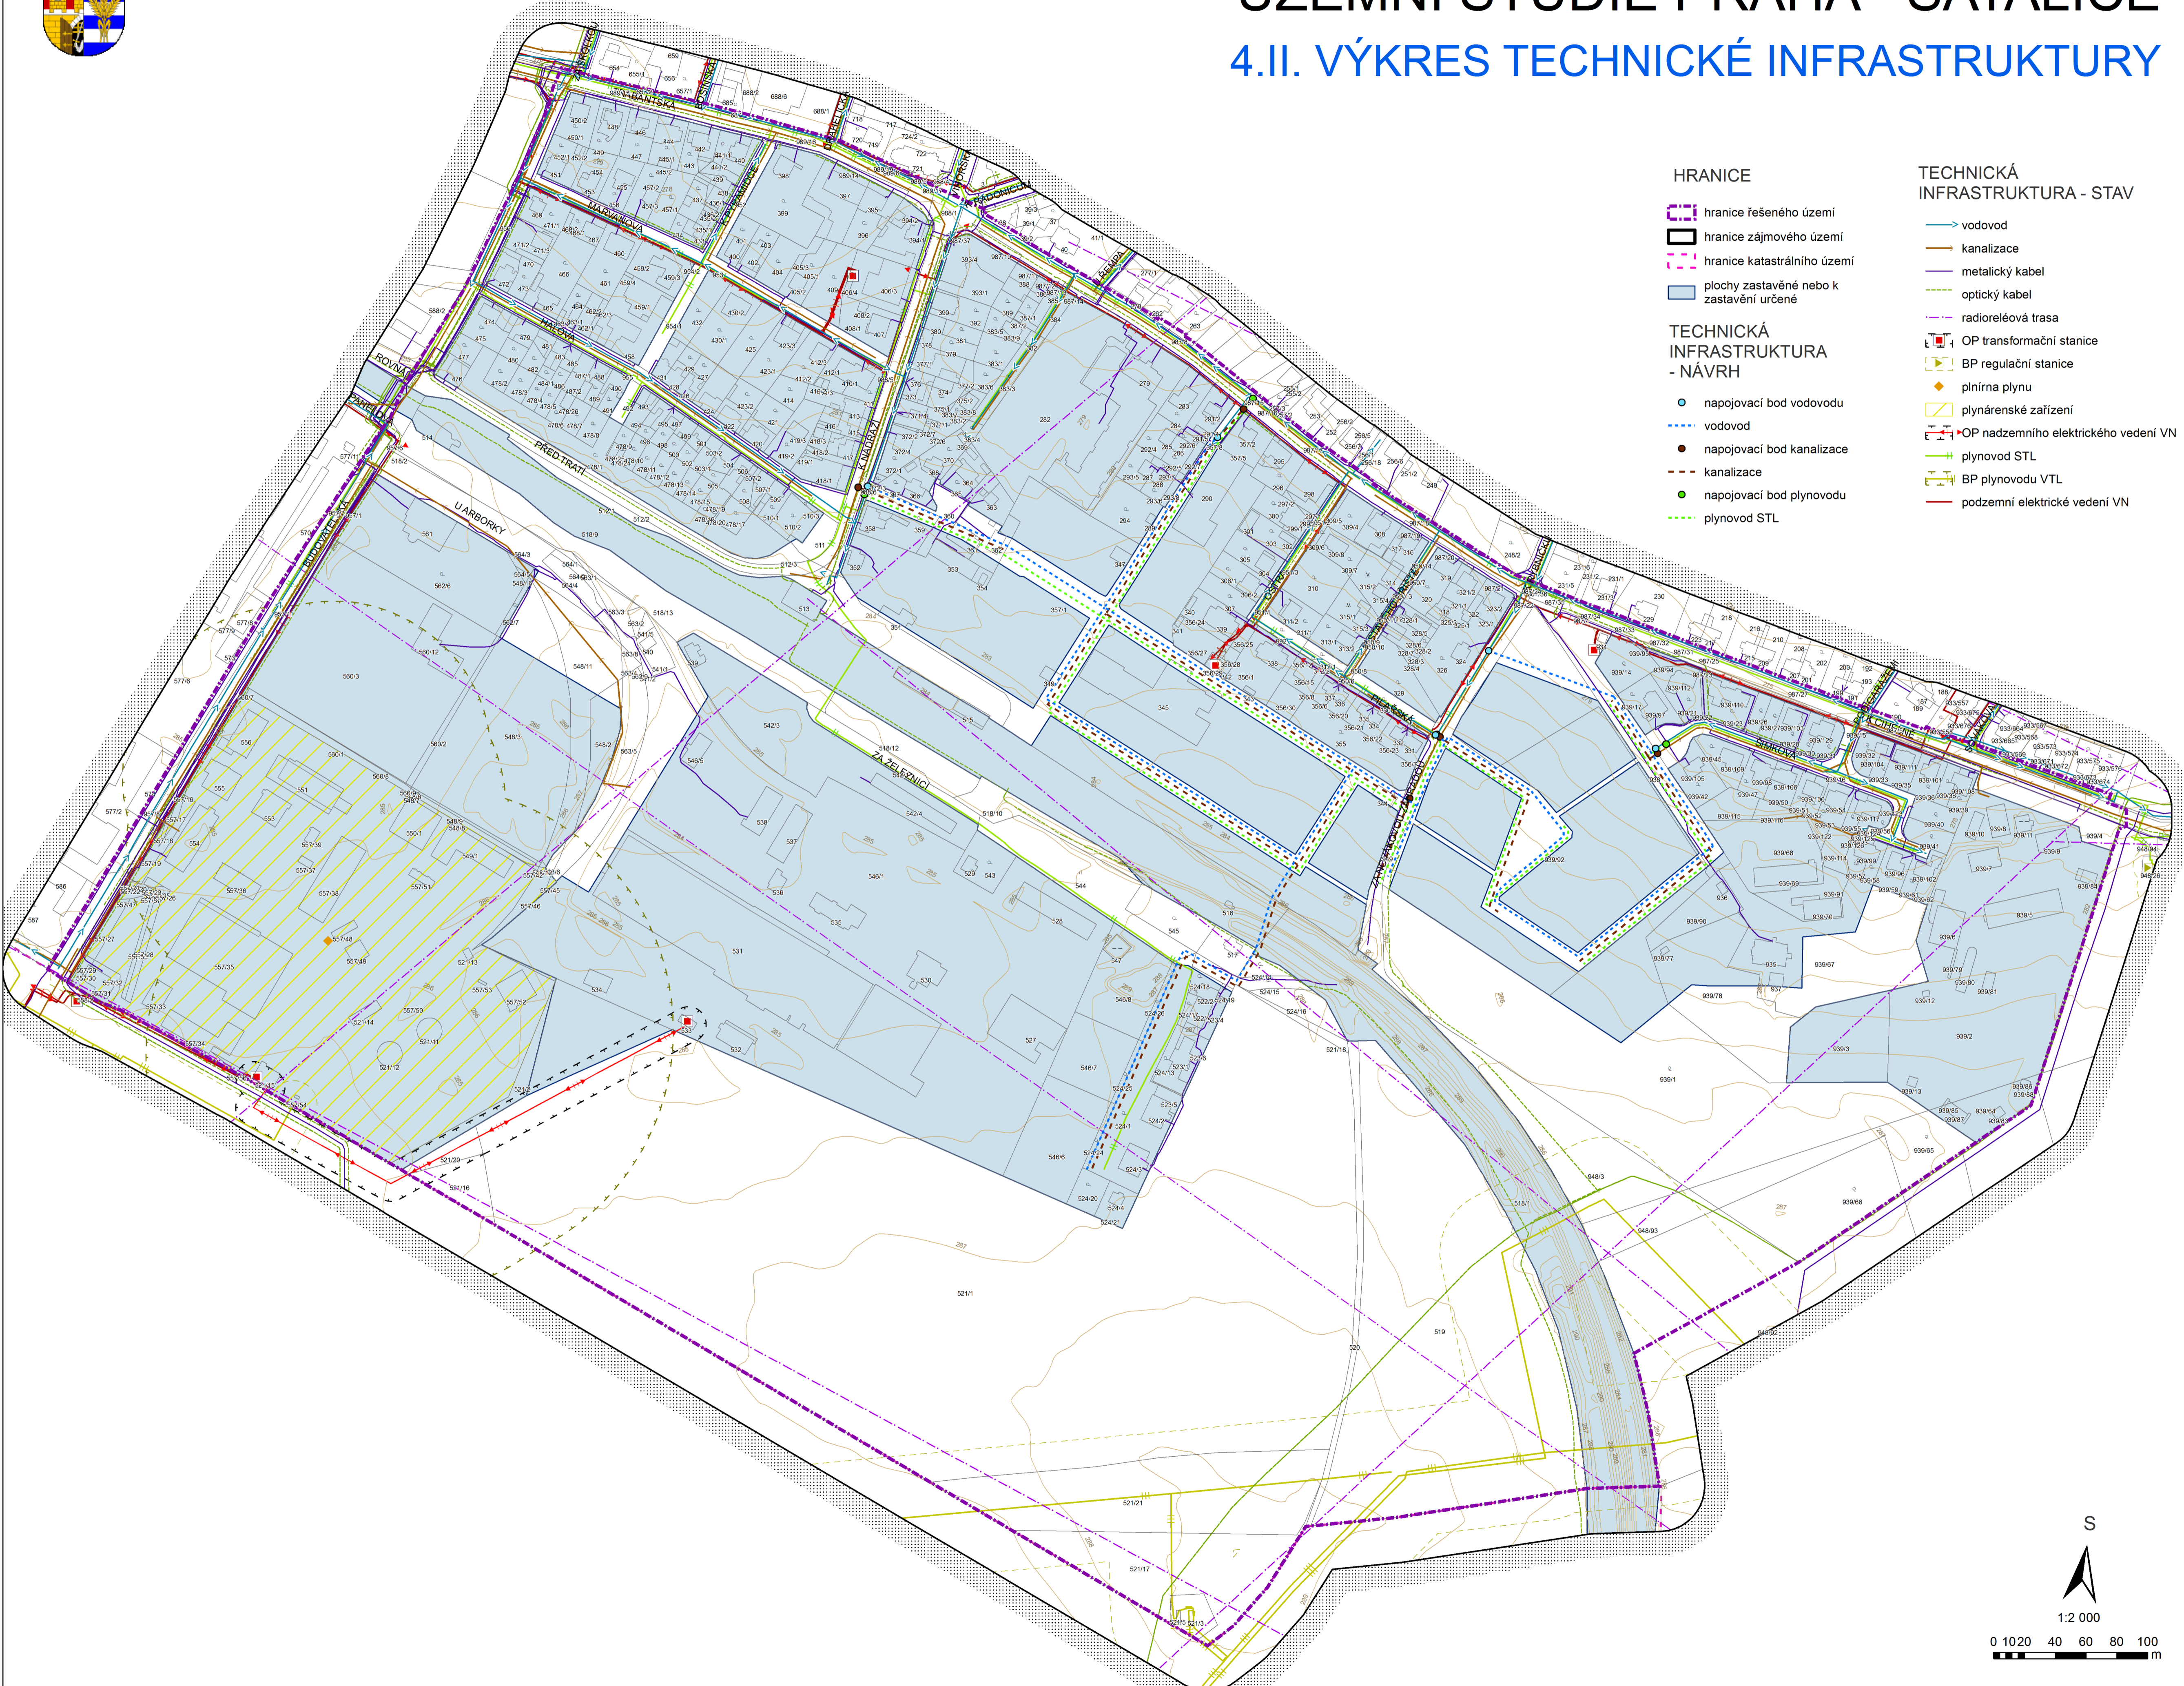

- HRANICE**
- hranice řešeného území
 - hranice zájmového území
 - hranice katastrálního území
 - plochy zastavěné nebo k zastavění určené
- TECHNICKÁ INFRASTRUKTURA - STAV**
- vodovod
 - kanalizace
 - metalický kabel
 - optický kabel
 - radioreléová trasa
 - OP transformační stanice
 - BP regulační stanice
 - plnárna plynu
 - plynárenské zařízení
 - OP nadzemního elektrického vedení VN
 - plynovod STL
 - BP plynovodu VTL
 - podzemní elektrické vedení VN
- TECHNICKÁ INFRASTRUKTURA - NÁVRH**
- nápojovací bod vodovodu
 - vodovod
 - nápojovací bod kanalizace
 - kanalizace
 - nápojovací bod plynovodu
 - plynovod STL

