




# ÚZEMNÍ STUDIE PRAHA - SATALICE

## 5.I. VÝKRES DOPRAVNÍ INFRASTRUKTURY

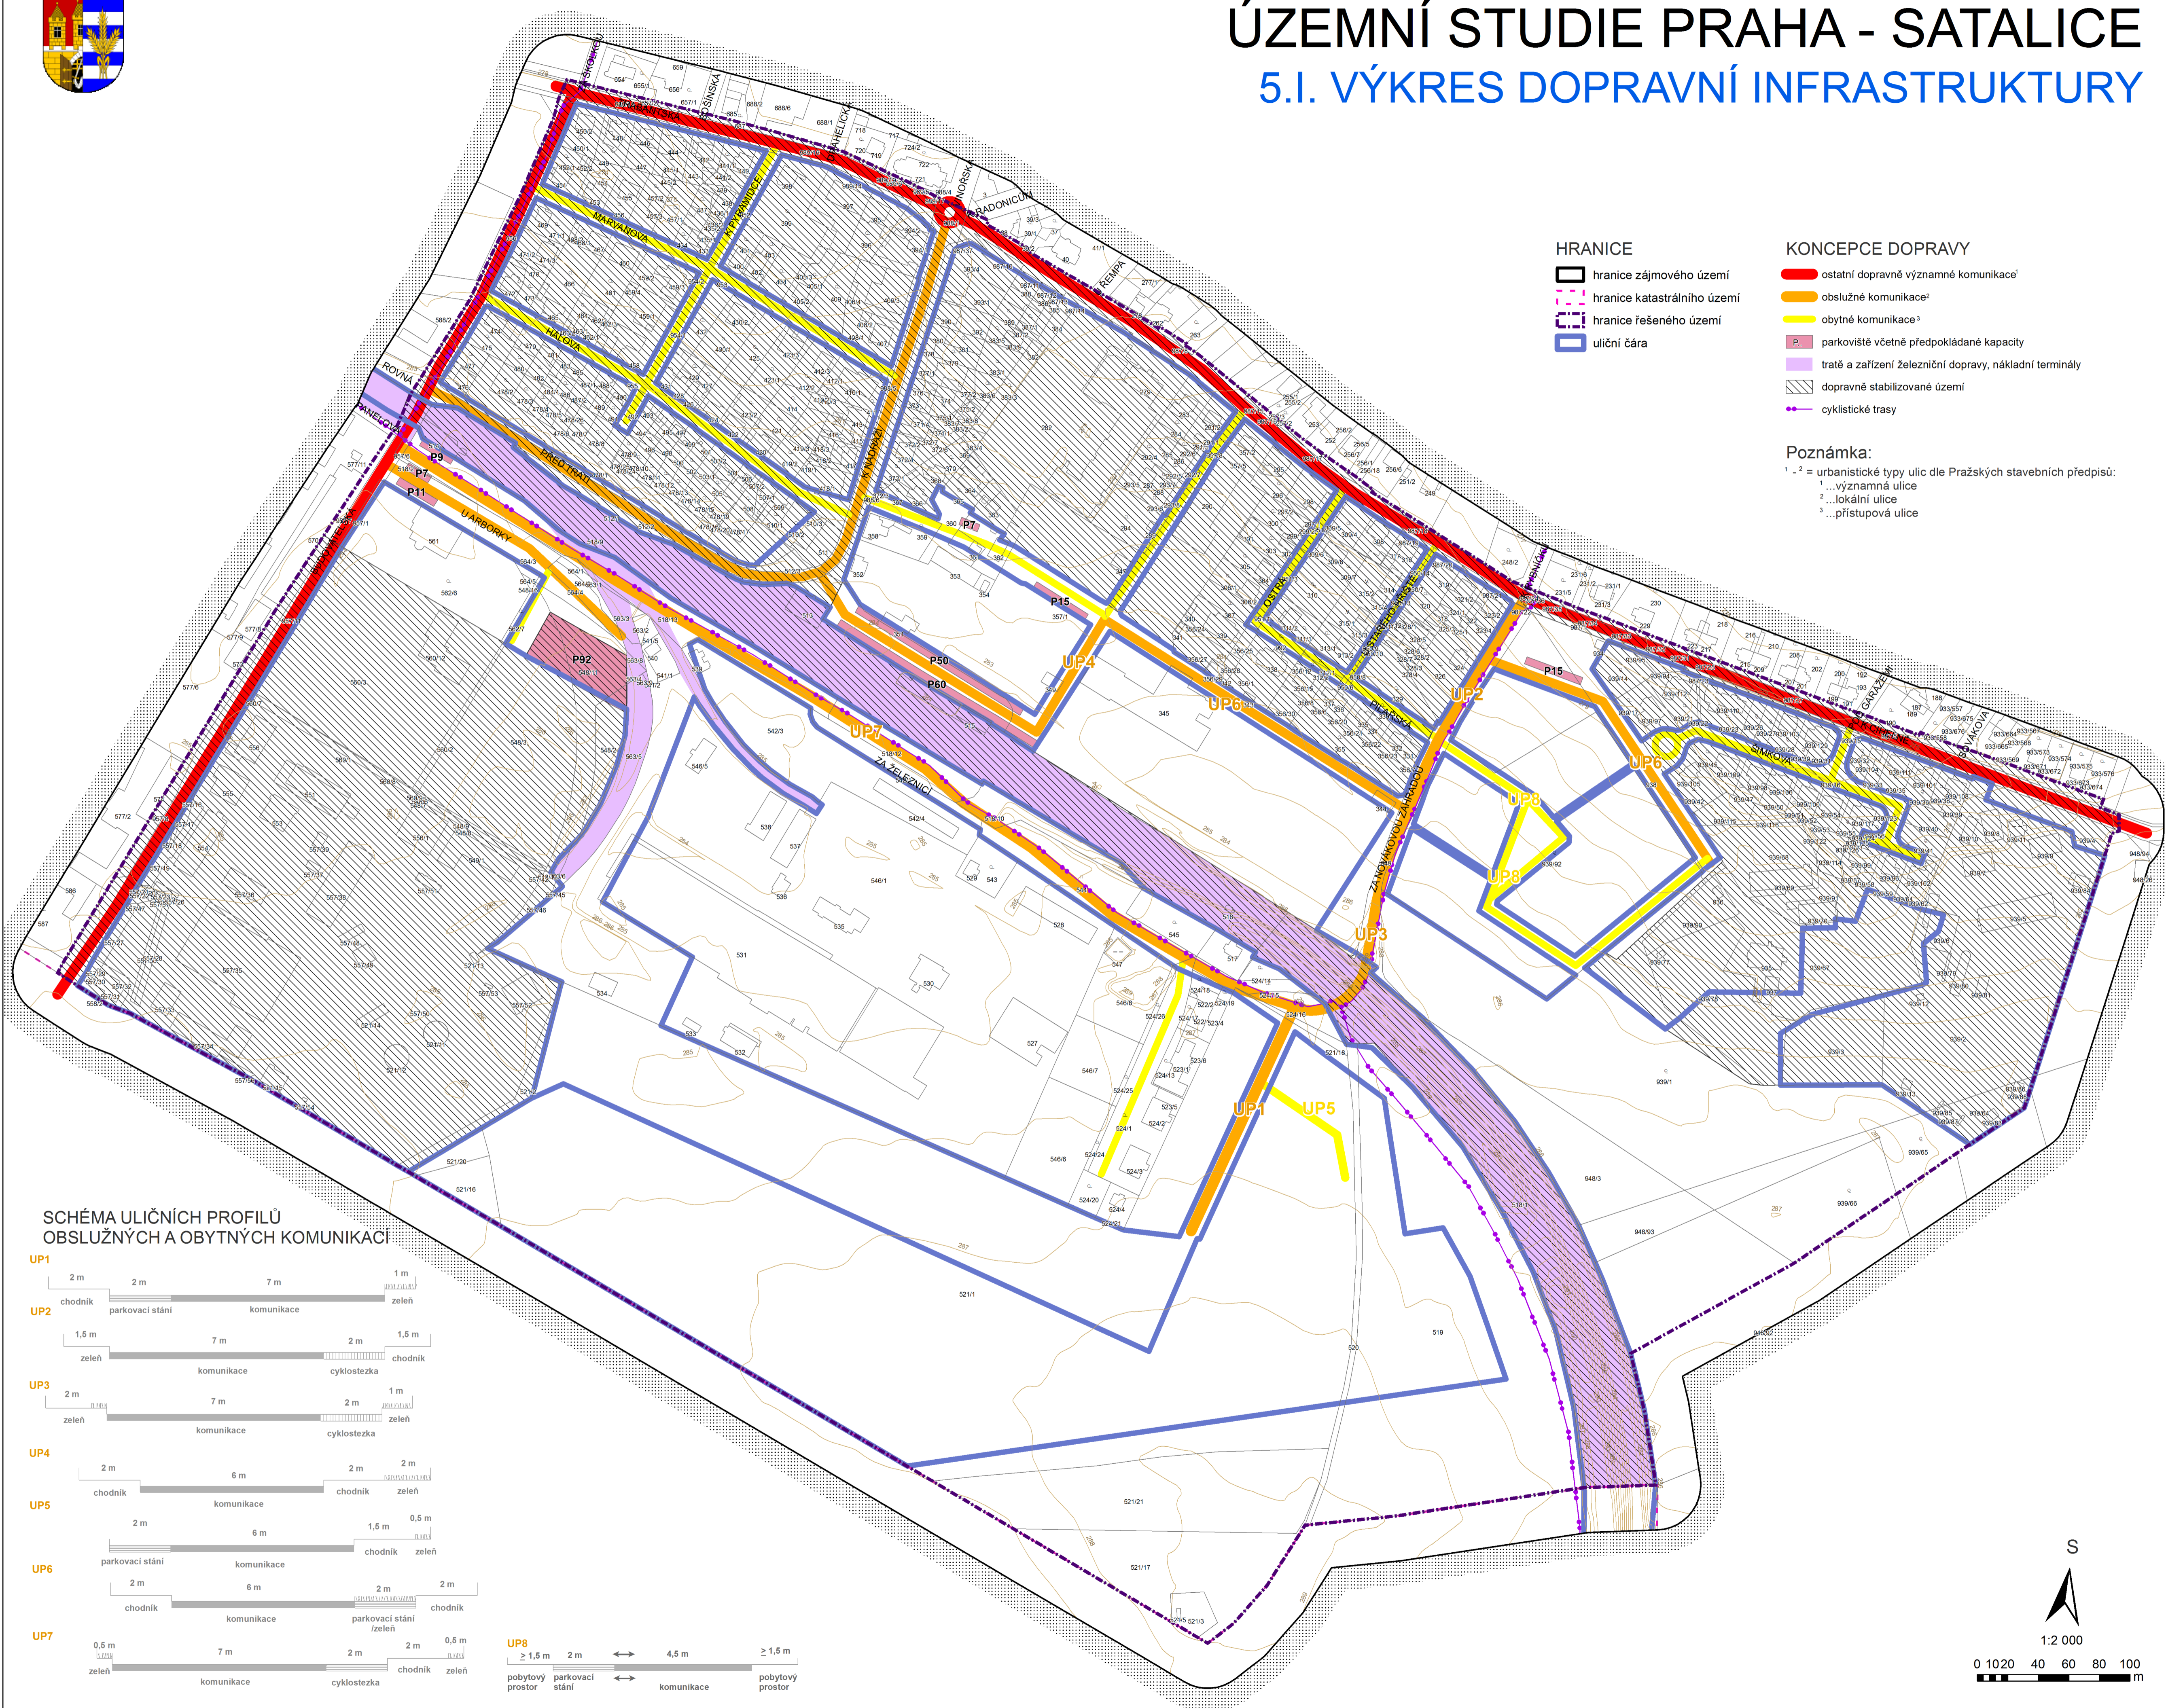

### HRANICE

- hranice zájmového území
- hranice katastrálního území
- hranice řešeného území
- uliční čára


### KONCEPCE DOPRAVY

- ostatní dopravně významné komunikace<sup>1</sup>
- obslužné komunikace<sup>2</sup>
- obytné komunikace<sup>3</sup>
- parkoviště včetně předpokládané kapacity
- tratě a zařízení železniční dopravy, nákladní terminály
- dopravně stabilizované území
- cyklistické trasy

### Poznámka:

- <sup>1-2</sup> = urbanistické typy ulic dle Pražských stavebních předpisů:
- <sup>1</sup>...významná ulice
- <sup>2</sup>...lokální ulice
- <sup>3</sup>...přístupová ulice

### SCHÉMA ULIČNÍCH PROFILŮ OBSLUŽNÝCH A OBYTNÝCH KOMUNIKACÍ

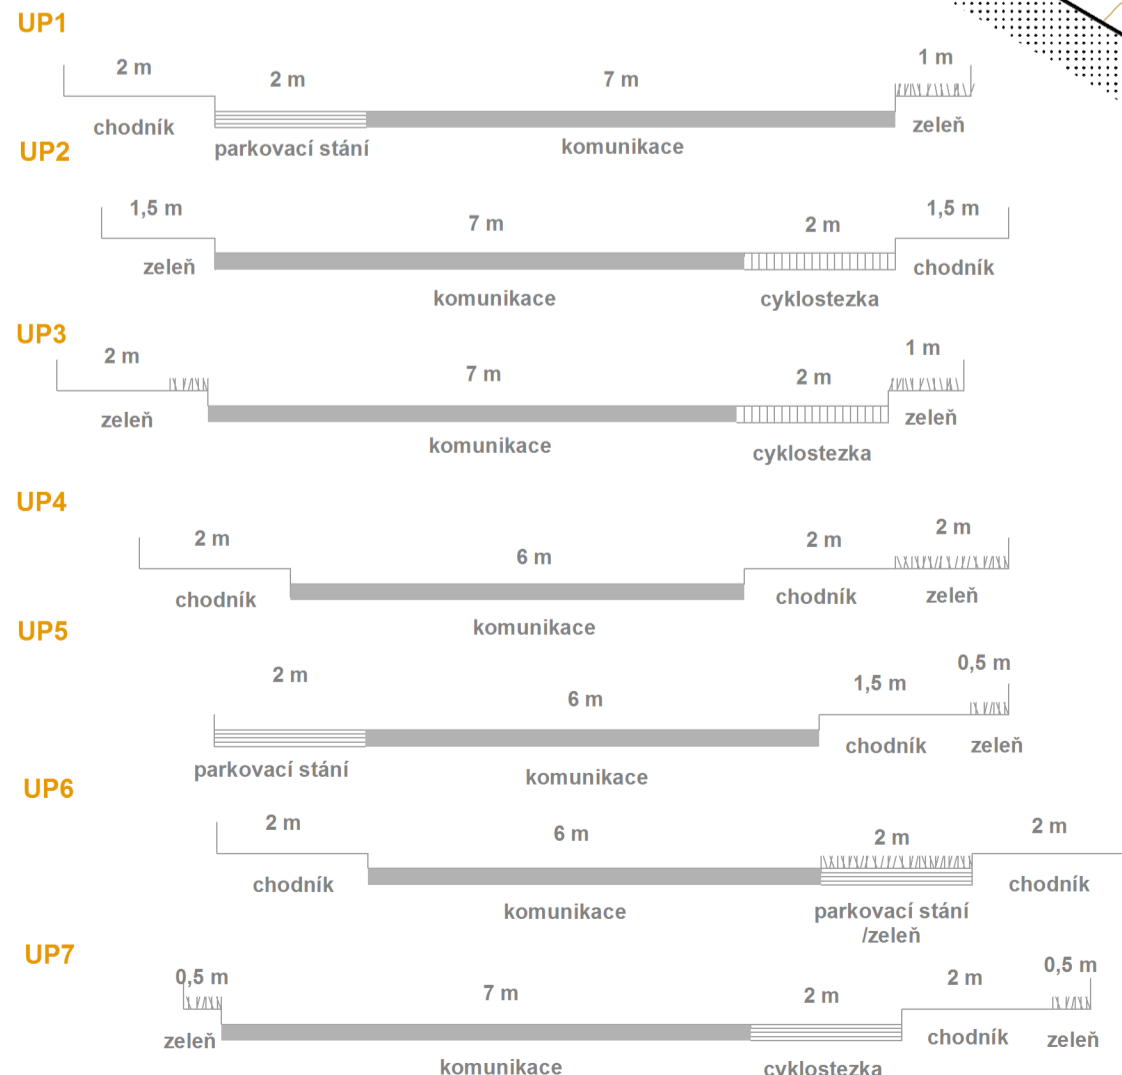

S



1:2 000

