




ÚZEMNÍ STUDIE PRAHA - SATALICE

5.II. VÝKRES DOPRAVNÍ INFRASTRUKTURY

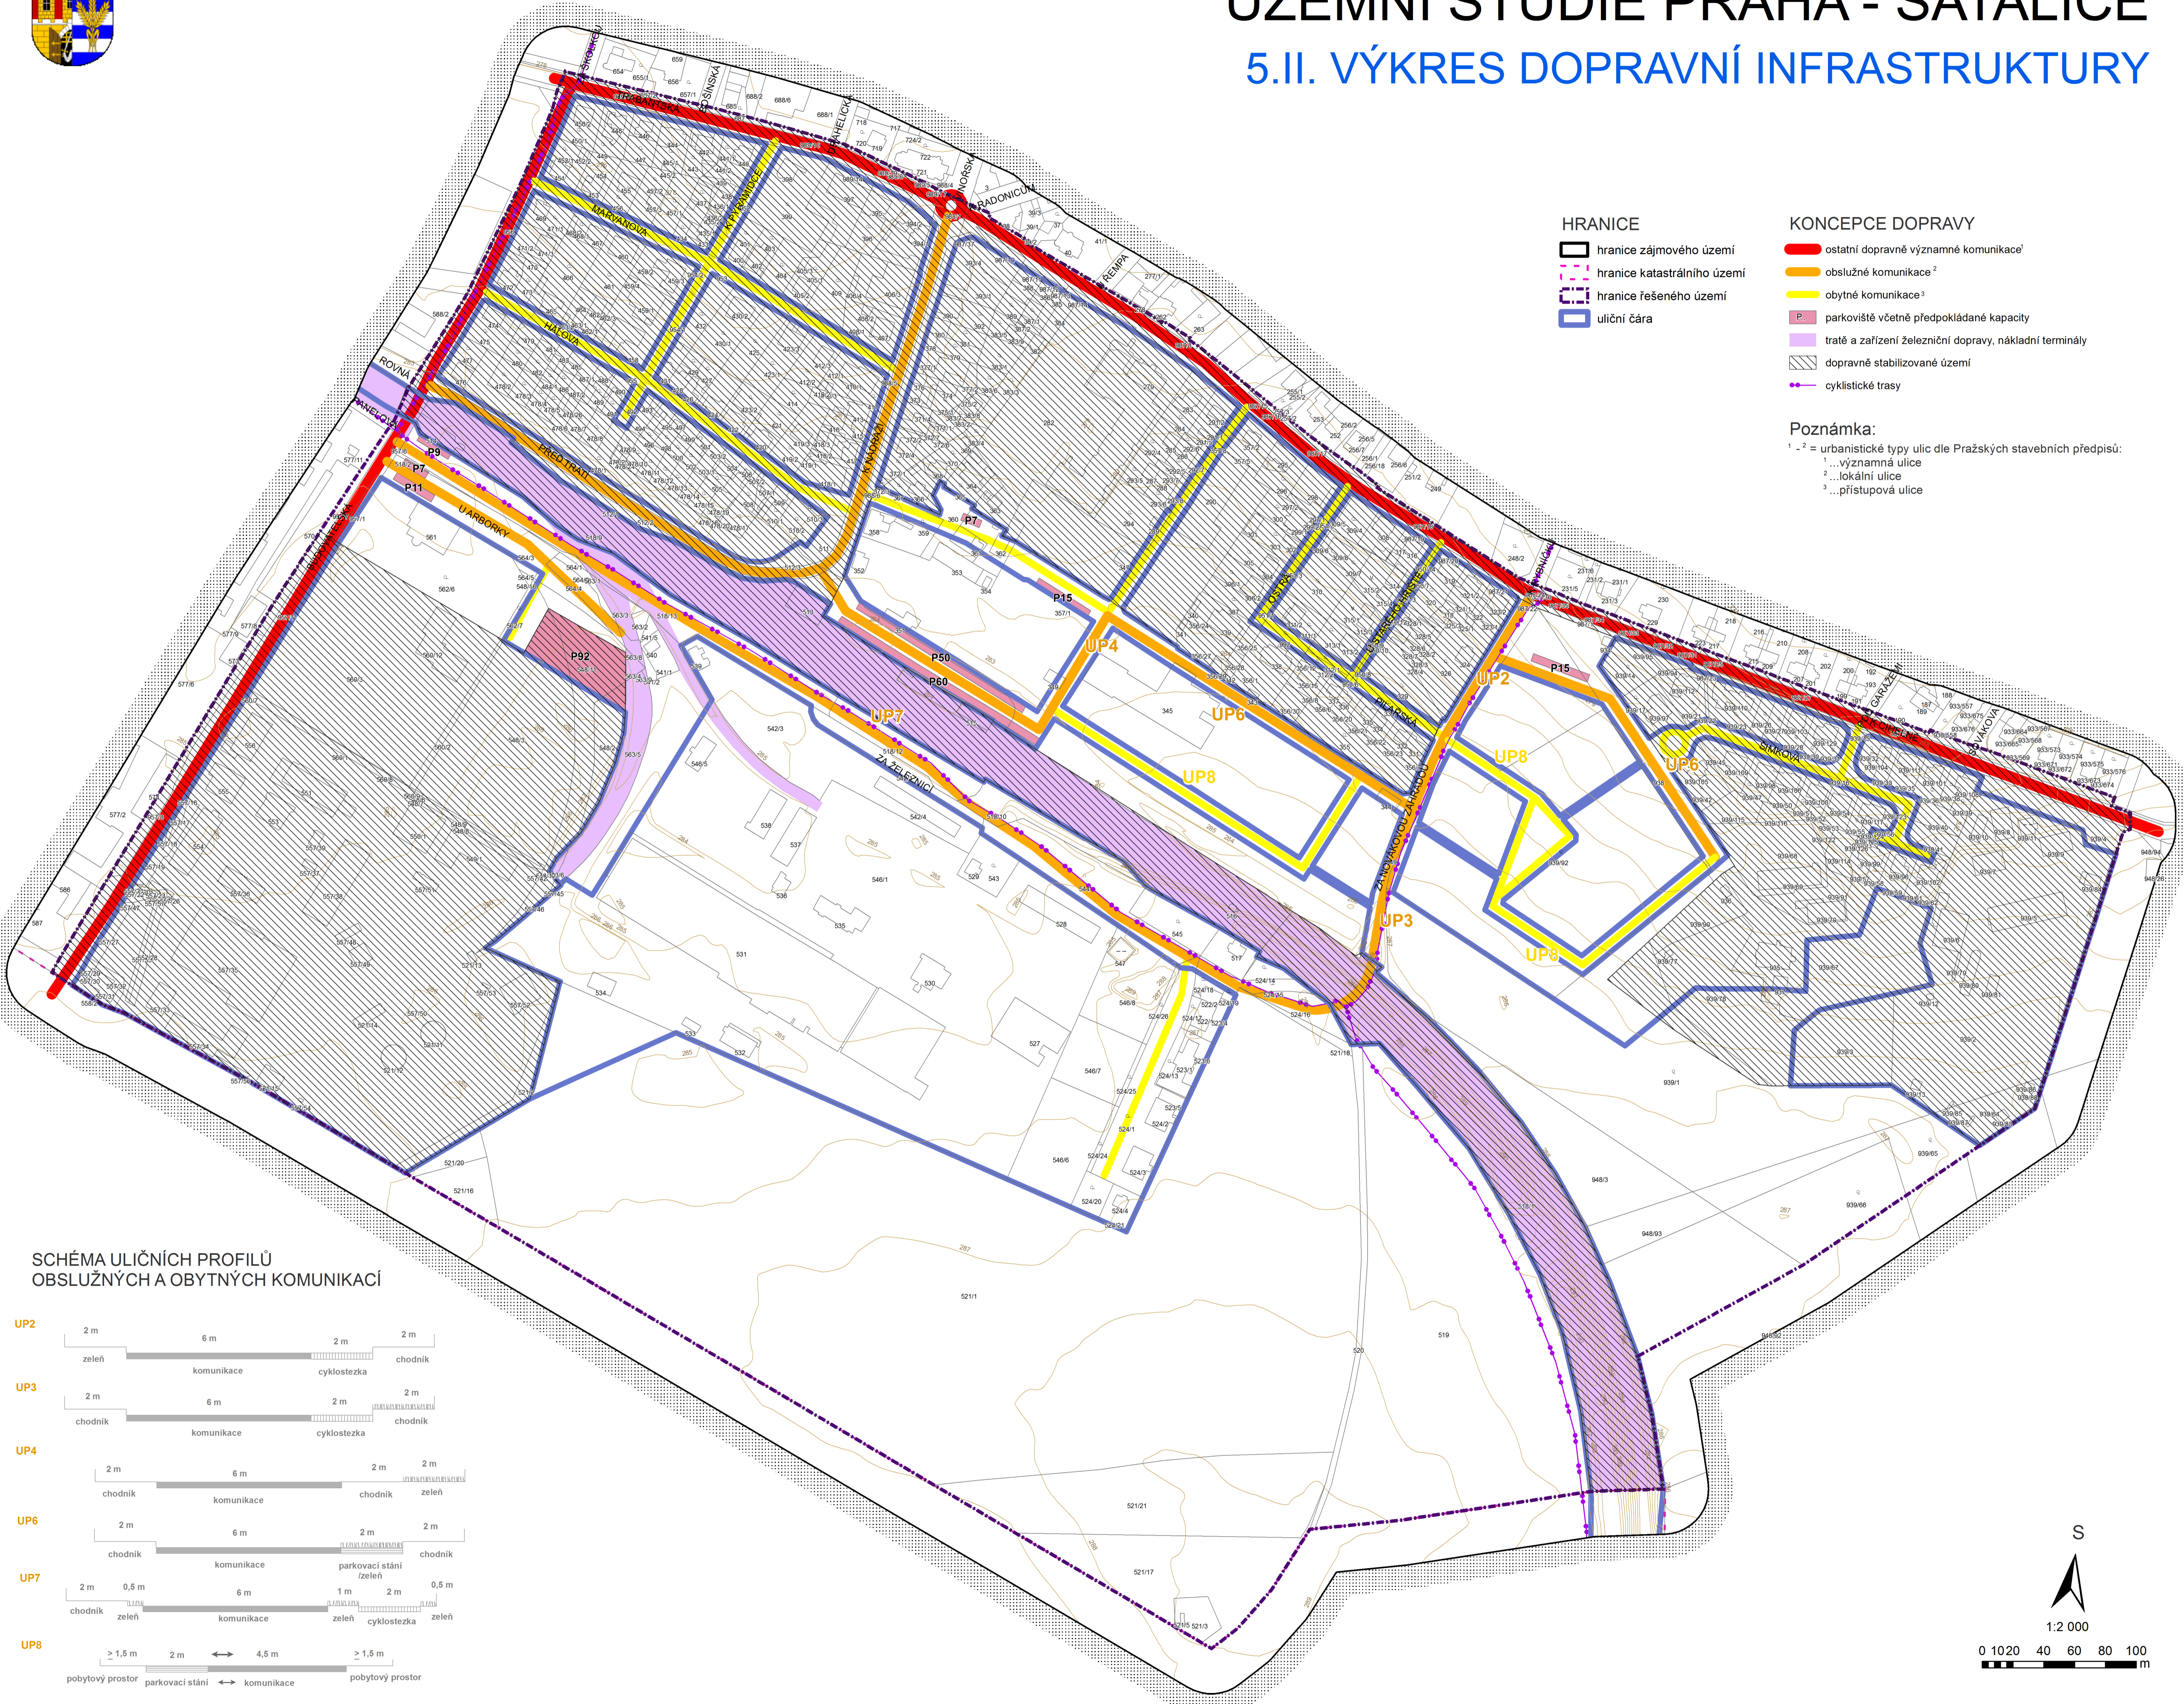

HRANICE

- hranice zájmového území
- hranice katastrálního území
- hranice řešeného území
- uliční čára


KONCEPCE DOPRAVY

- ostatní dopravně významné komunikace¹
- obslužné komunikace²
- obytné komunikace³
- P parkoviště včetně předpokládané kapacity
- trati a zařízení železniční dopravy, nákladní terminály
- dopravně stabilizované území
- cyklistické trasy

Poznámka:

- ¹ - ² = urbanistické typy ulic dle Pražských stavebních předpisů:
- ¹ ...významná ulice
- ² ...lokální ulice
- ³ ...přístupová ulice

SCHÉMA ULIČNÍCH PROFILŮ OBSLUŽNÝCH A OBYTNÝCH KOMUNIKACÍ

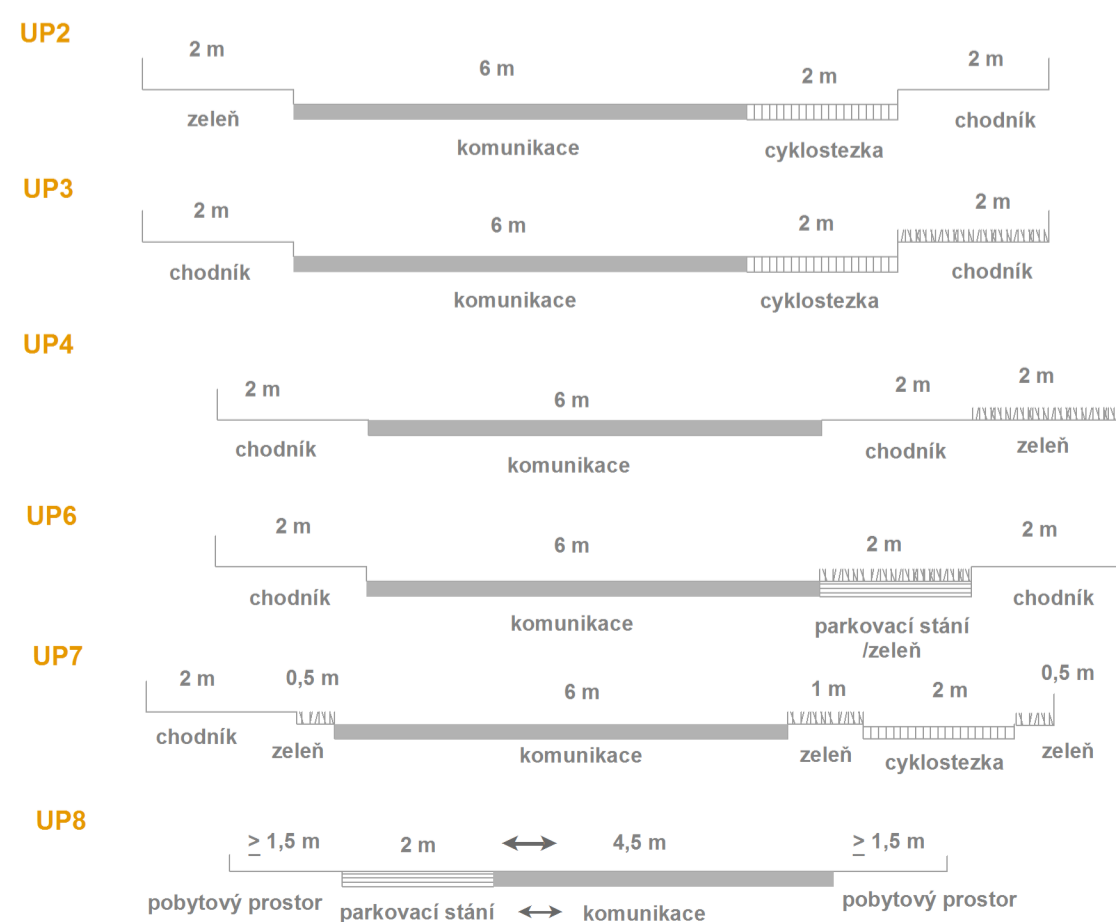

1:2 000
0 10 20 40 60 80 100 m